



Voorgevel 1:100




Linkergevel 1:100




Achtergevel 1:100



Rechtergevel 1:100

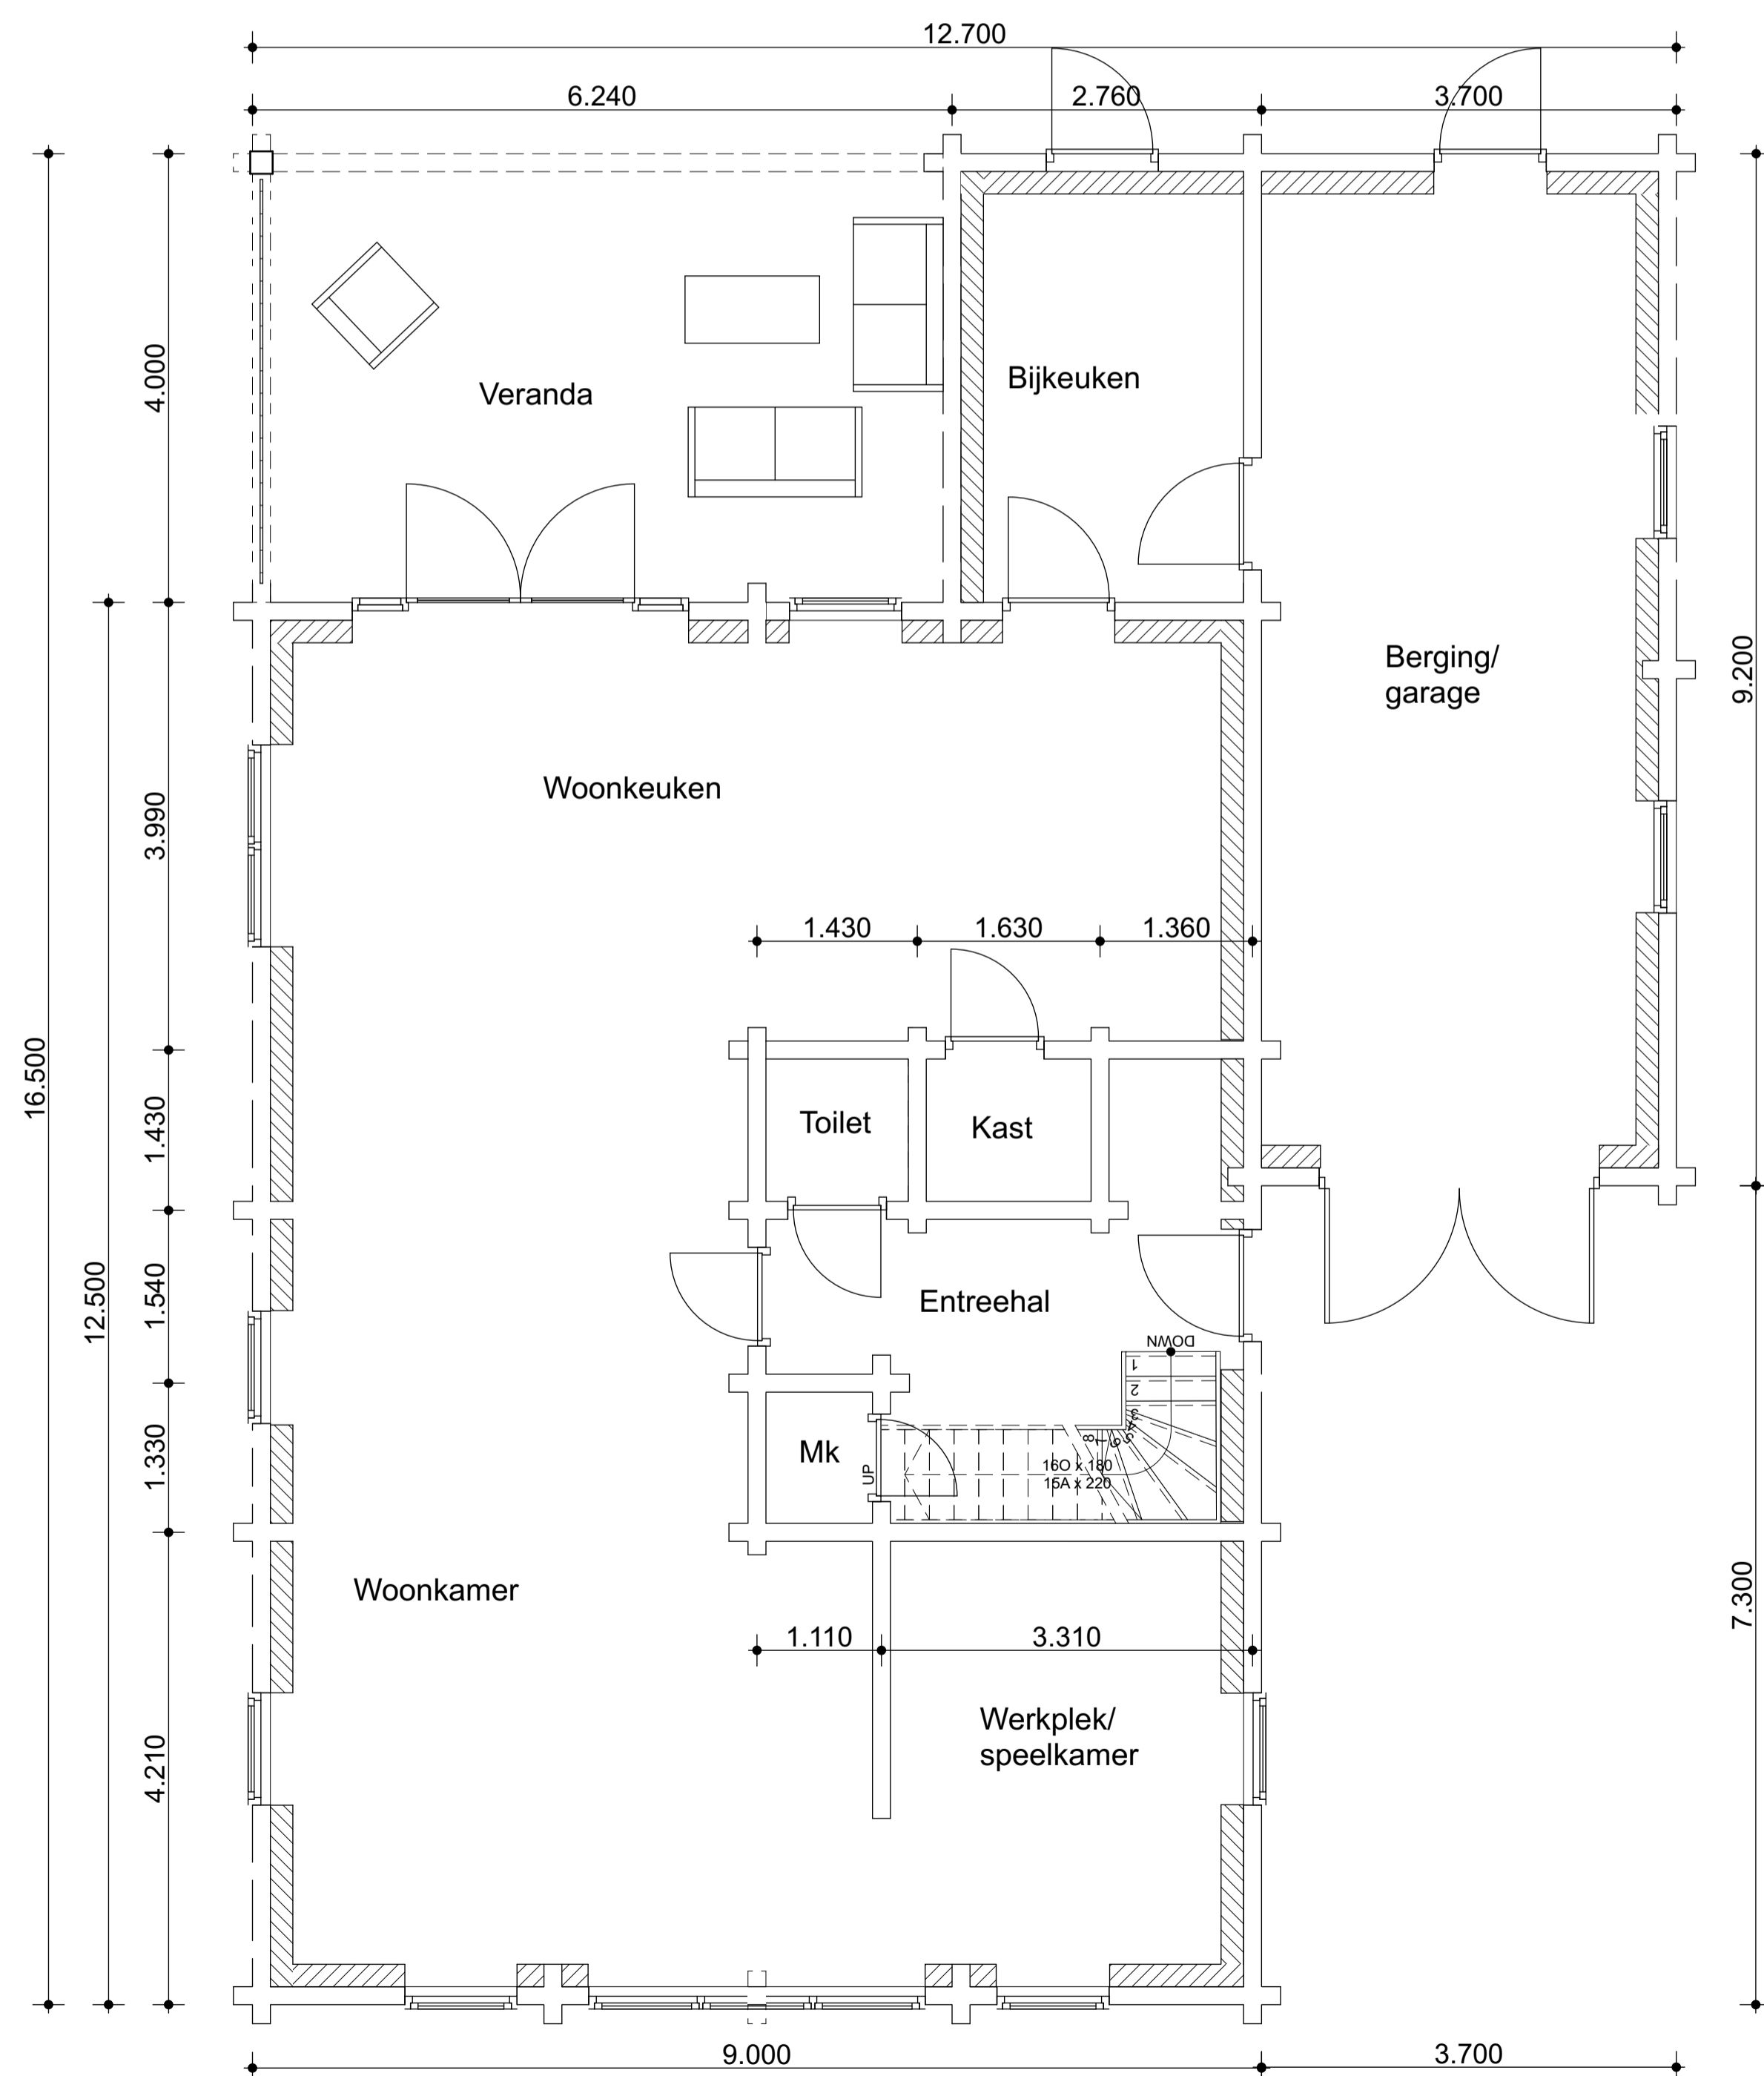

Begane grond 1:50

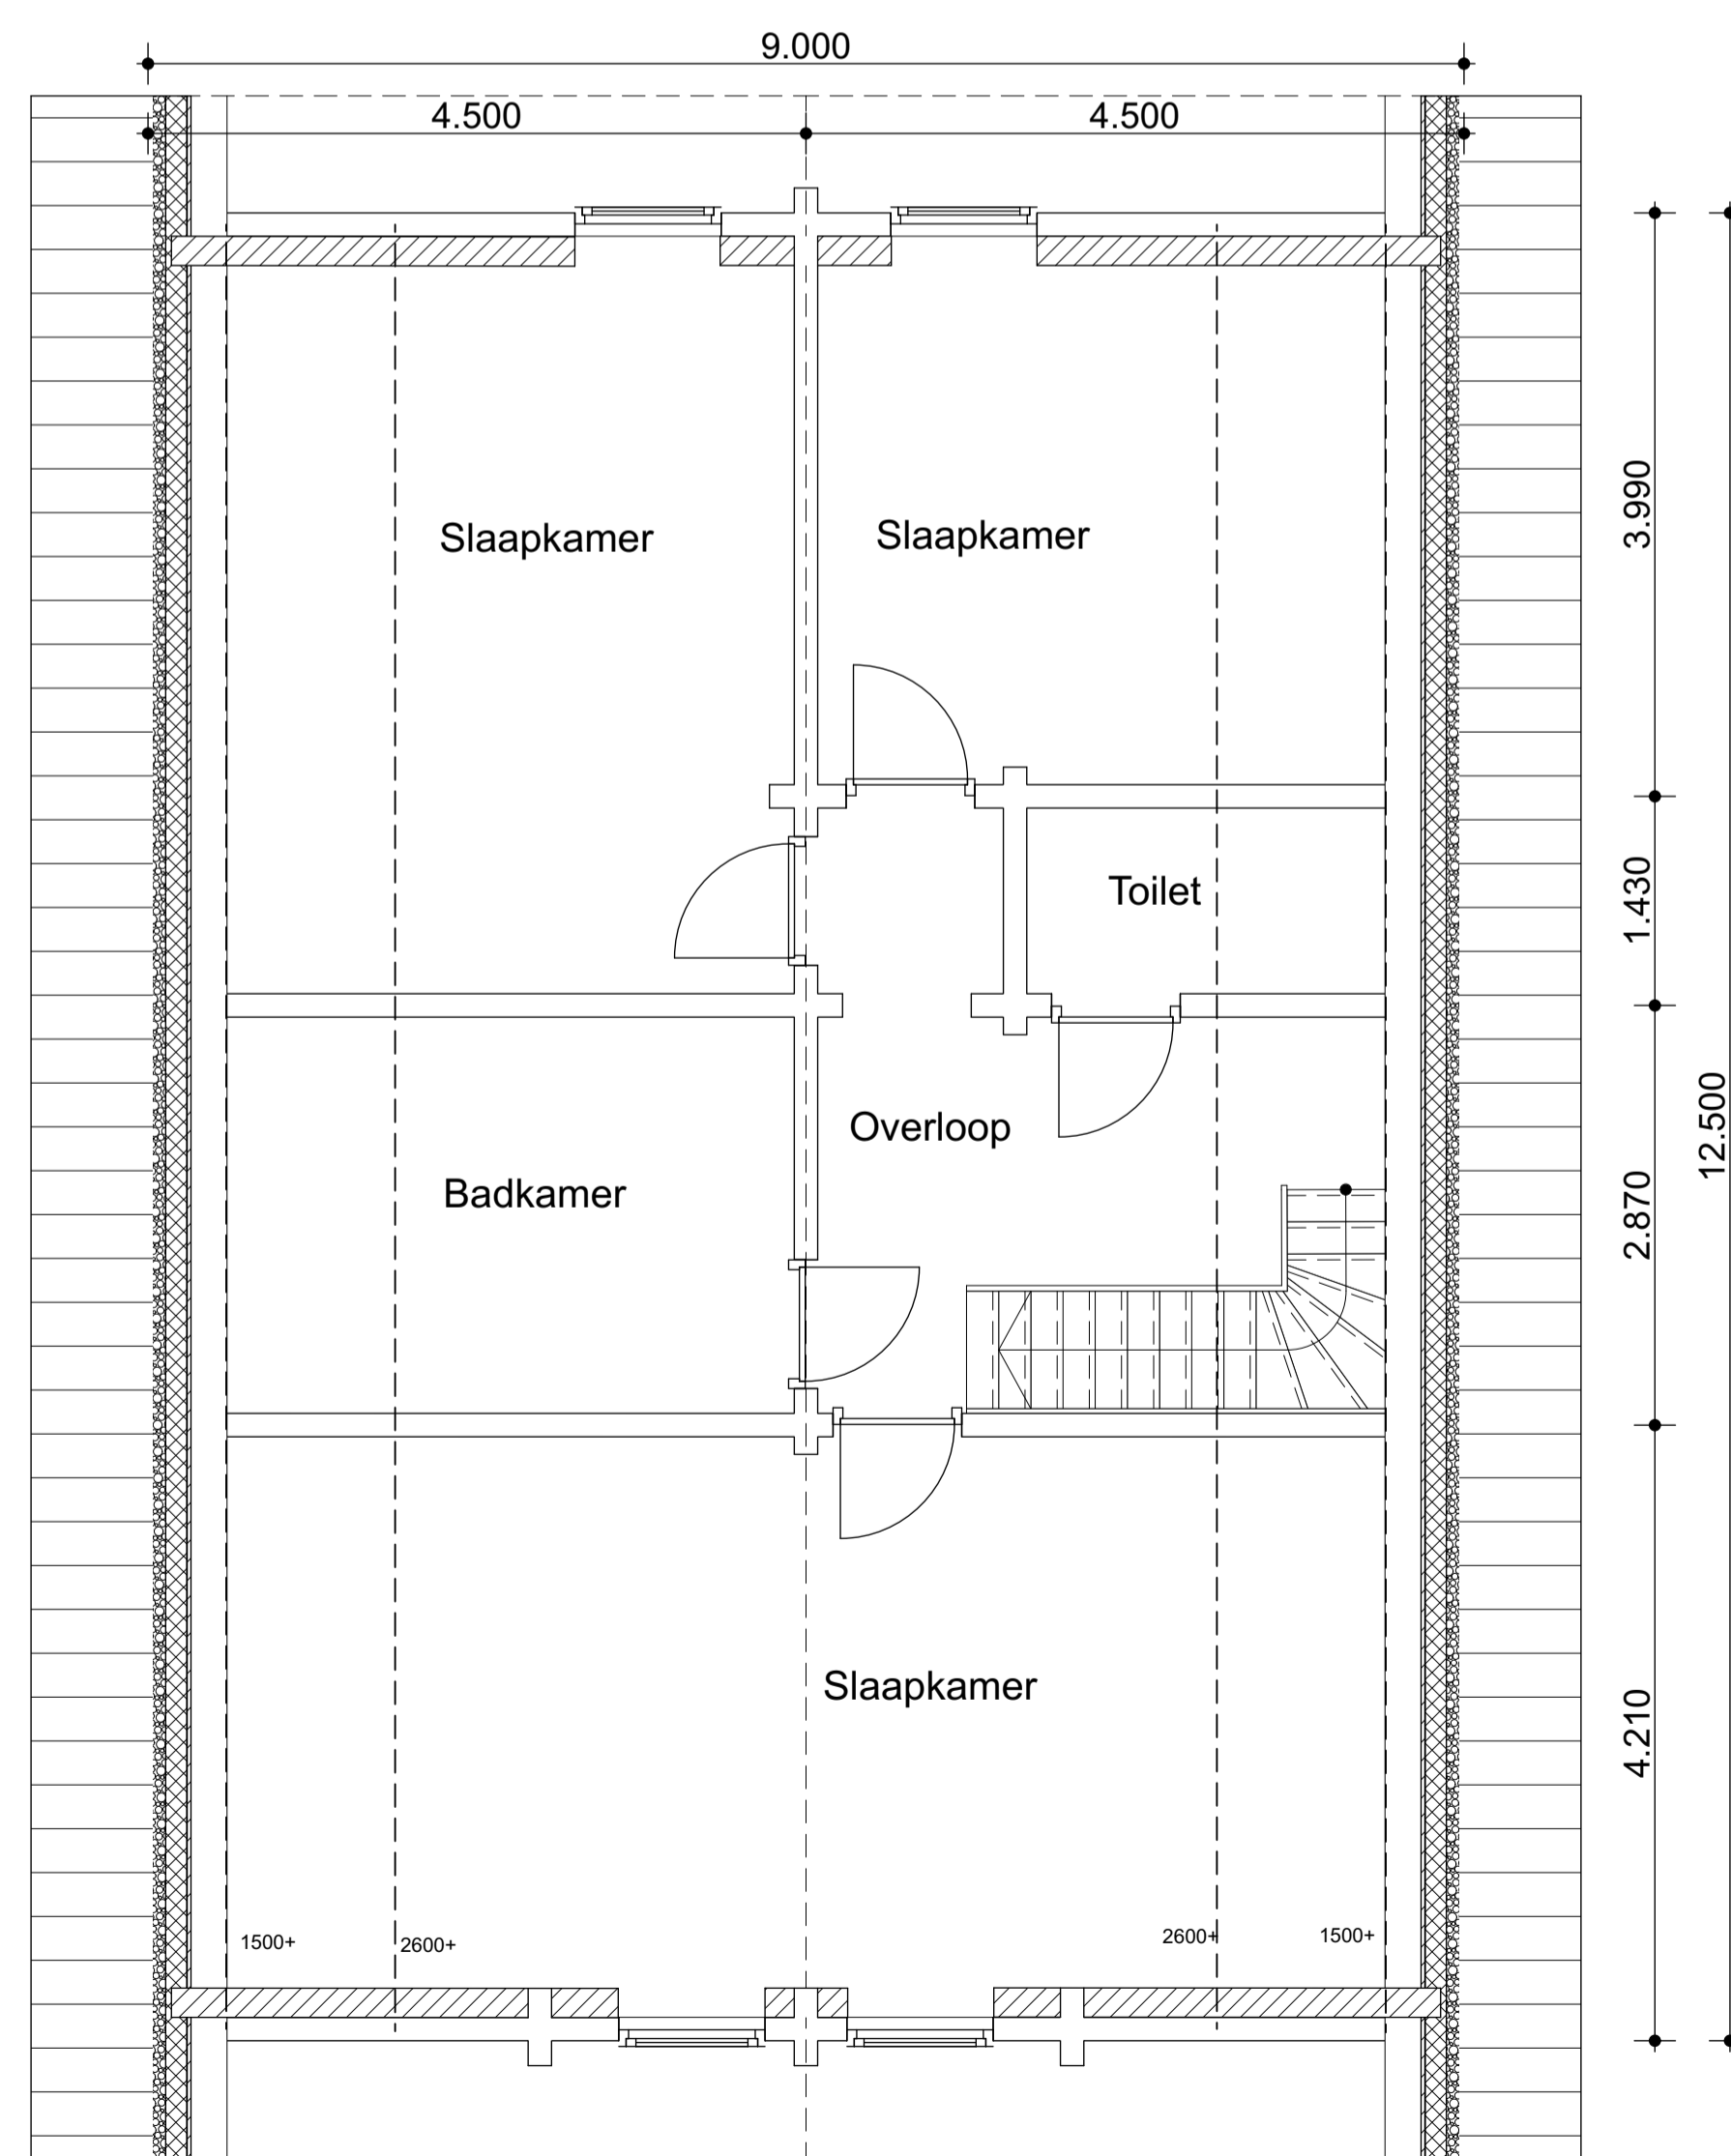

Verdieping 1:50

