



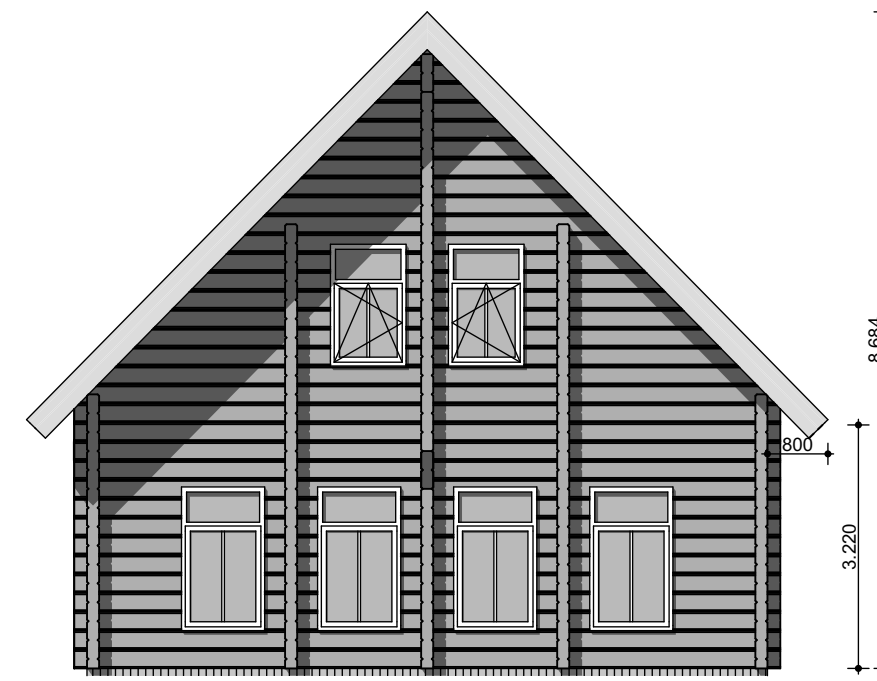


Voorgevel 1:100

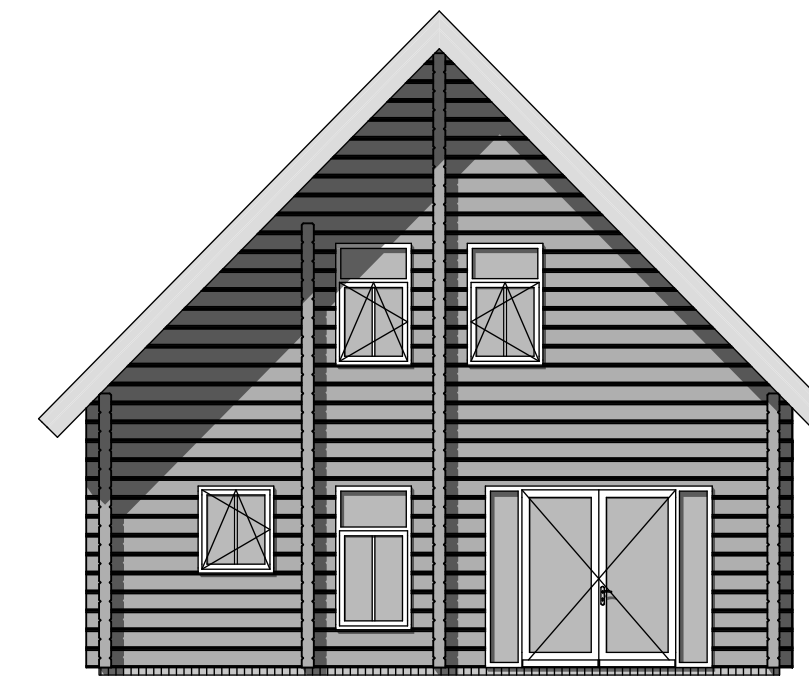


Linkergevel 1:100




Rechtergevel 1:100

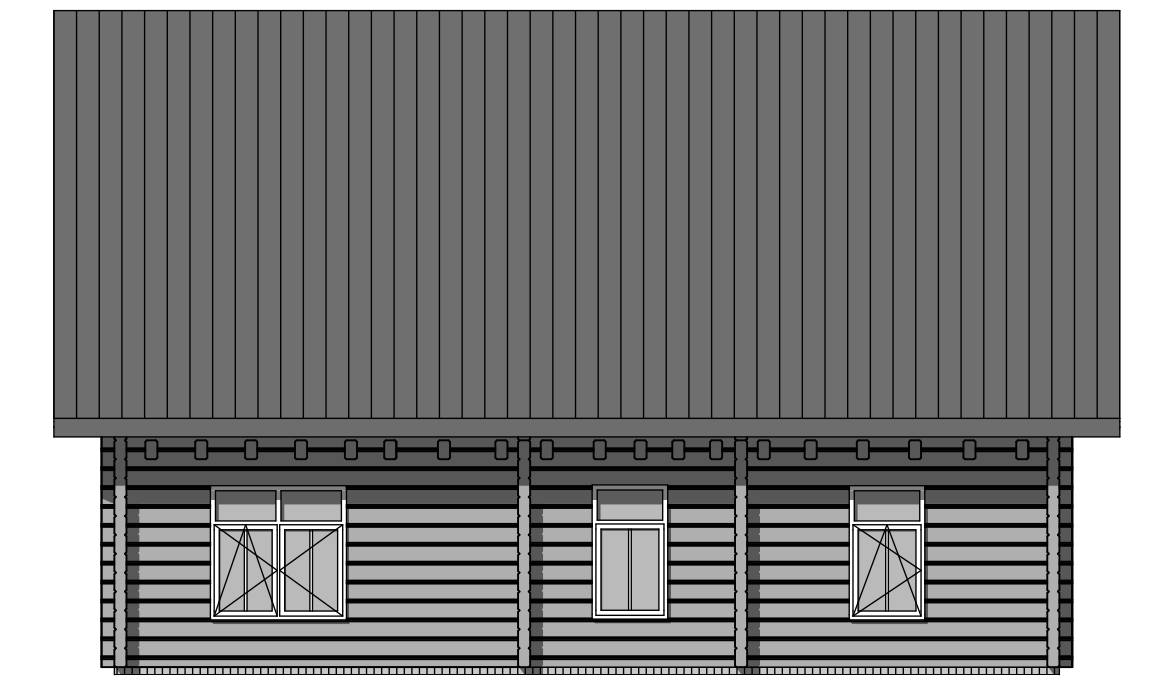

Achtergevel 1:100

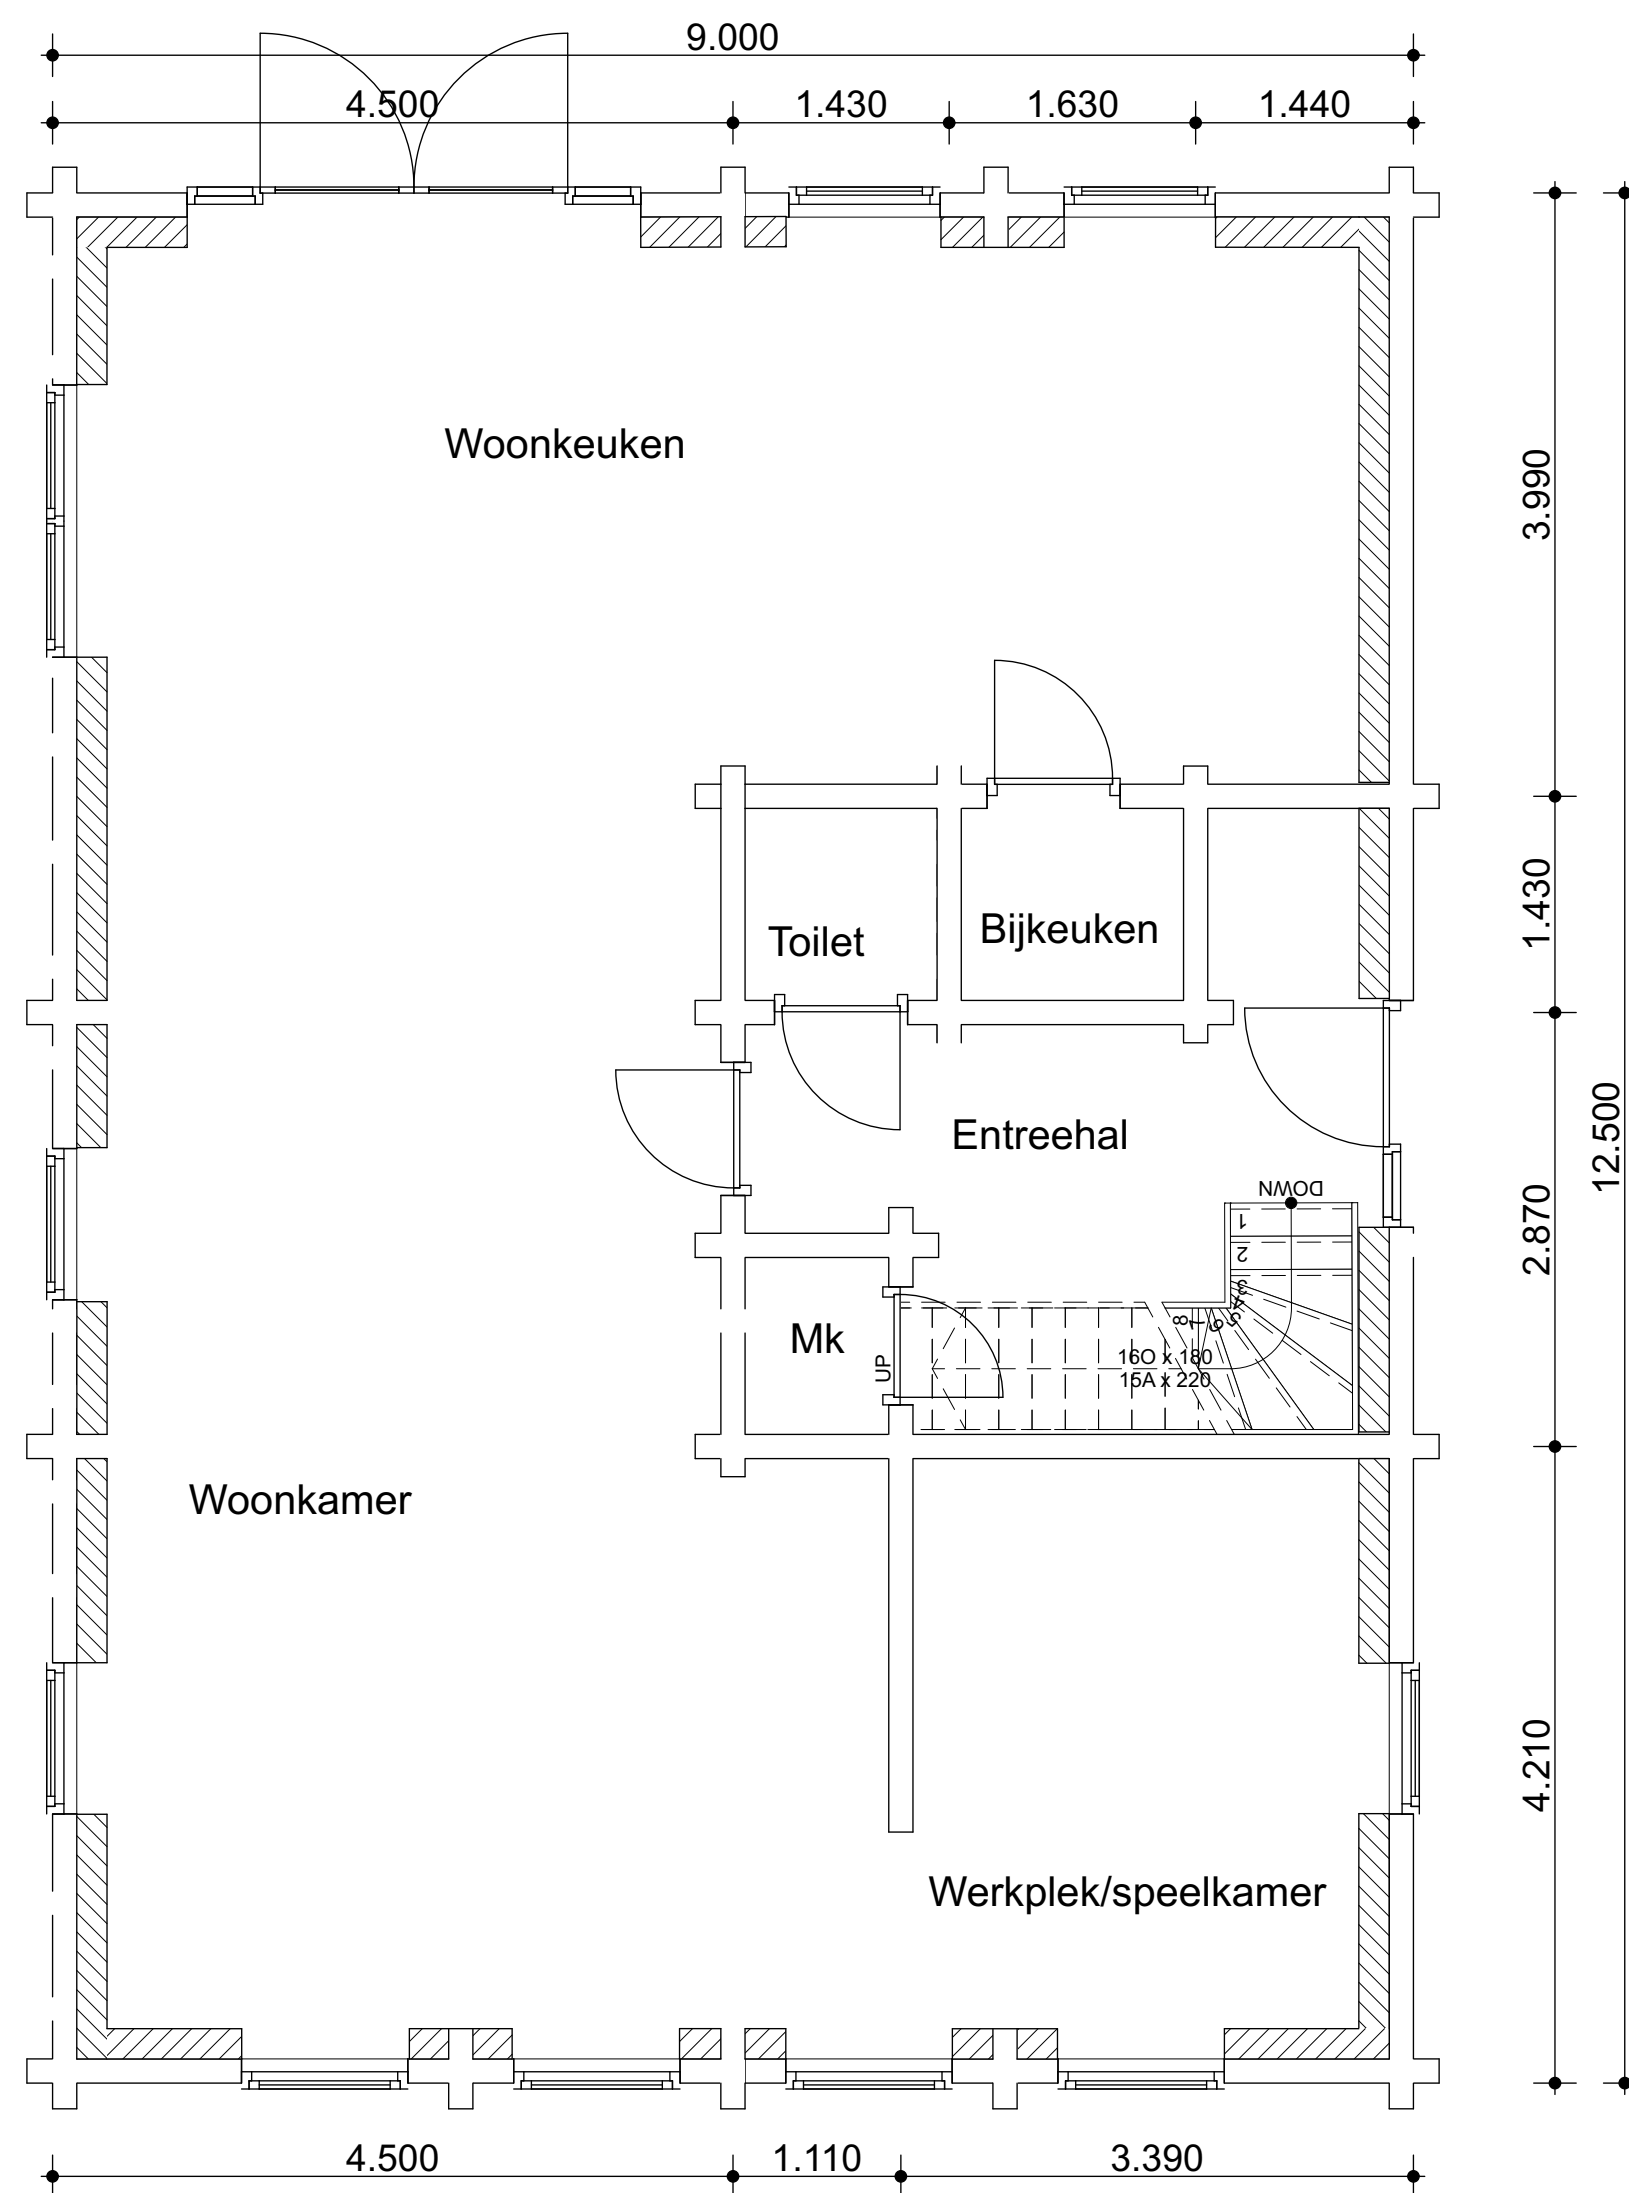

Begane grond 1:50

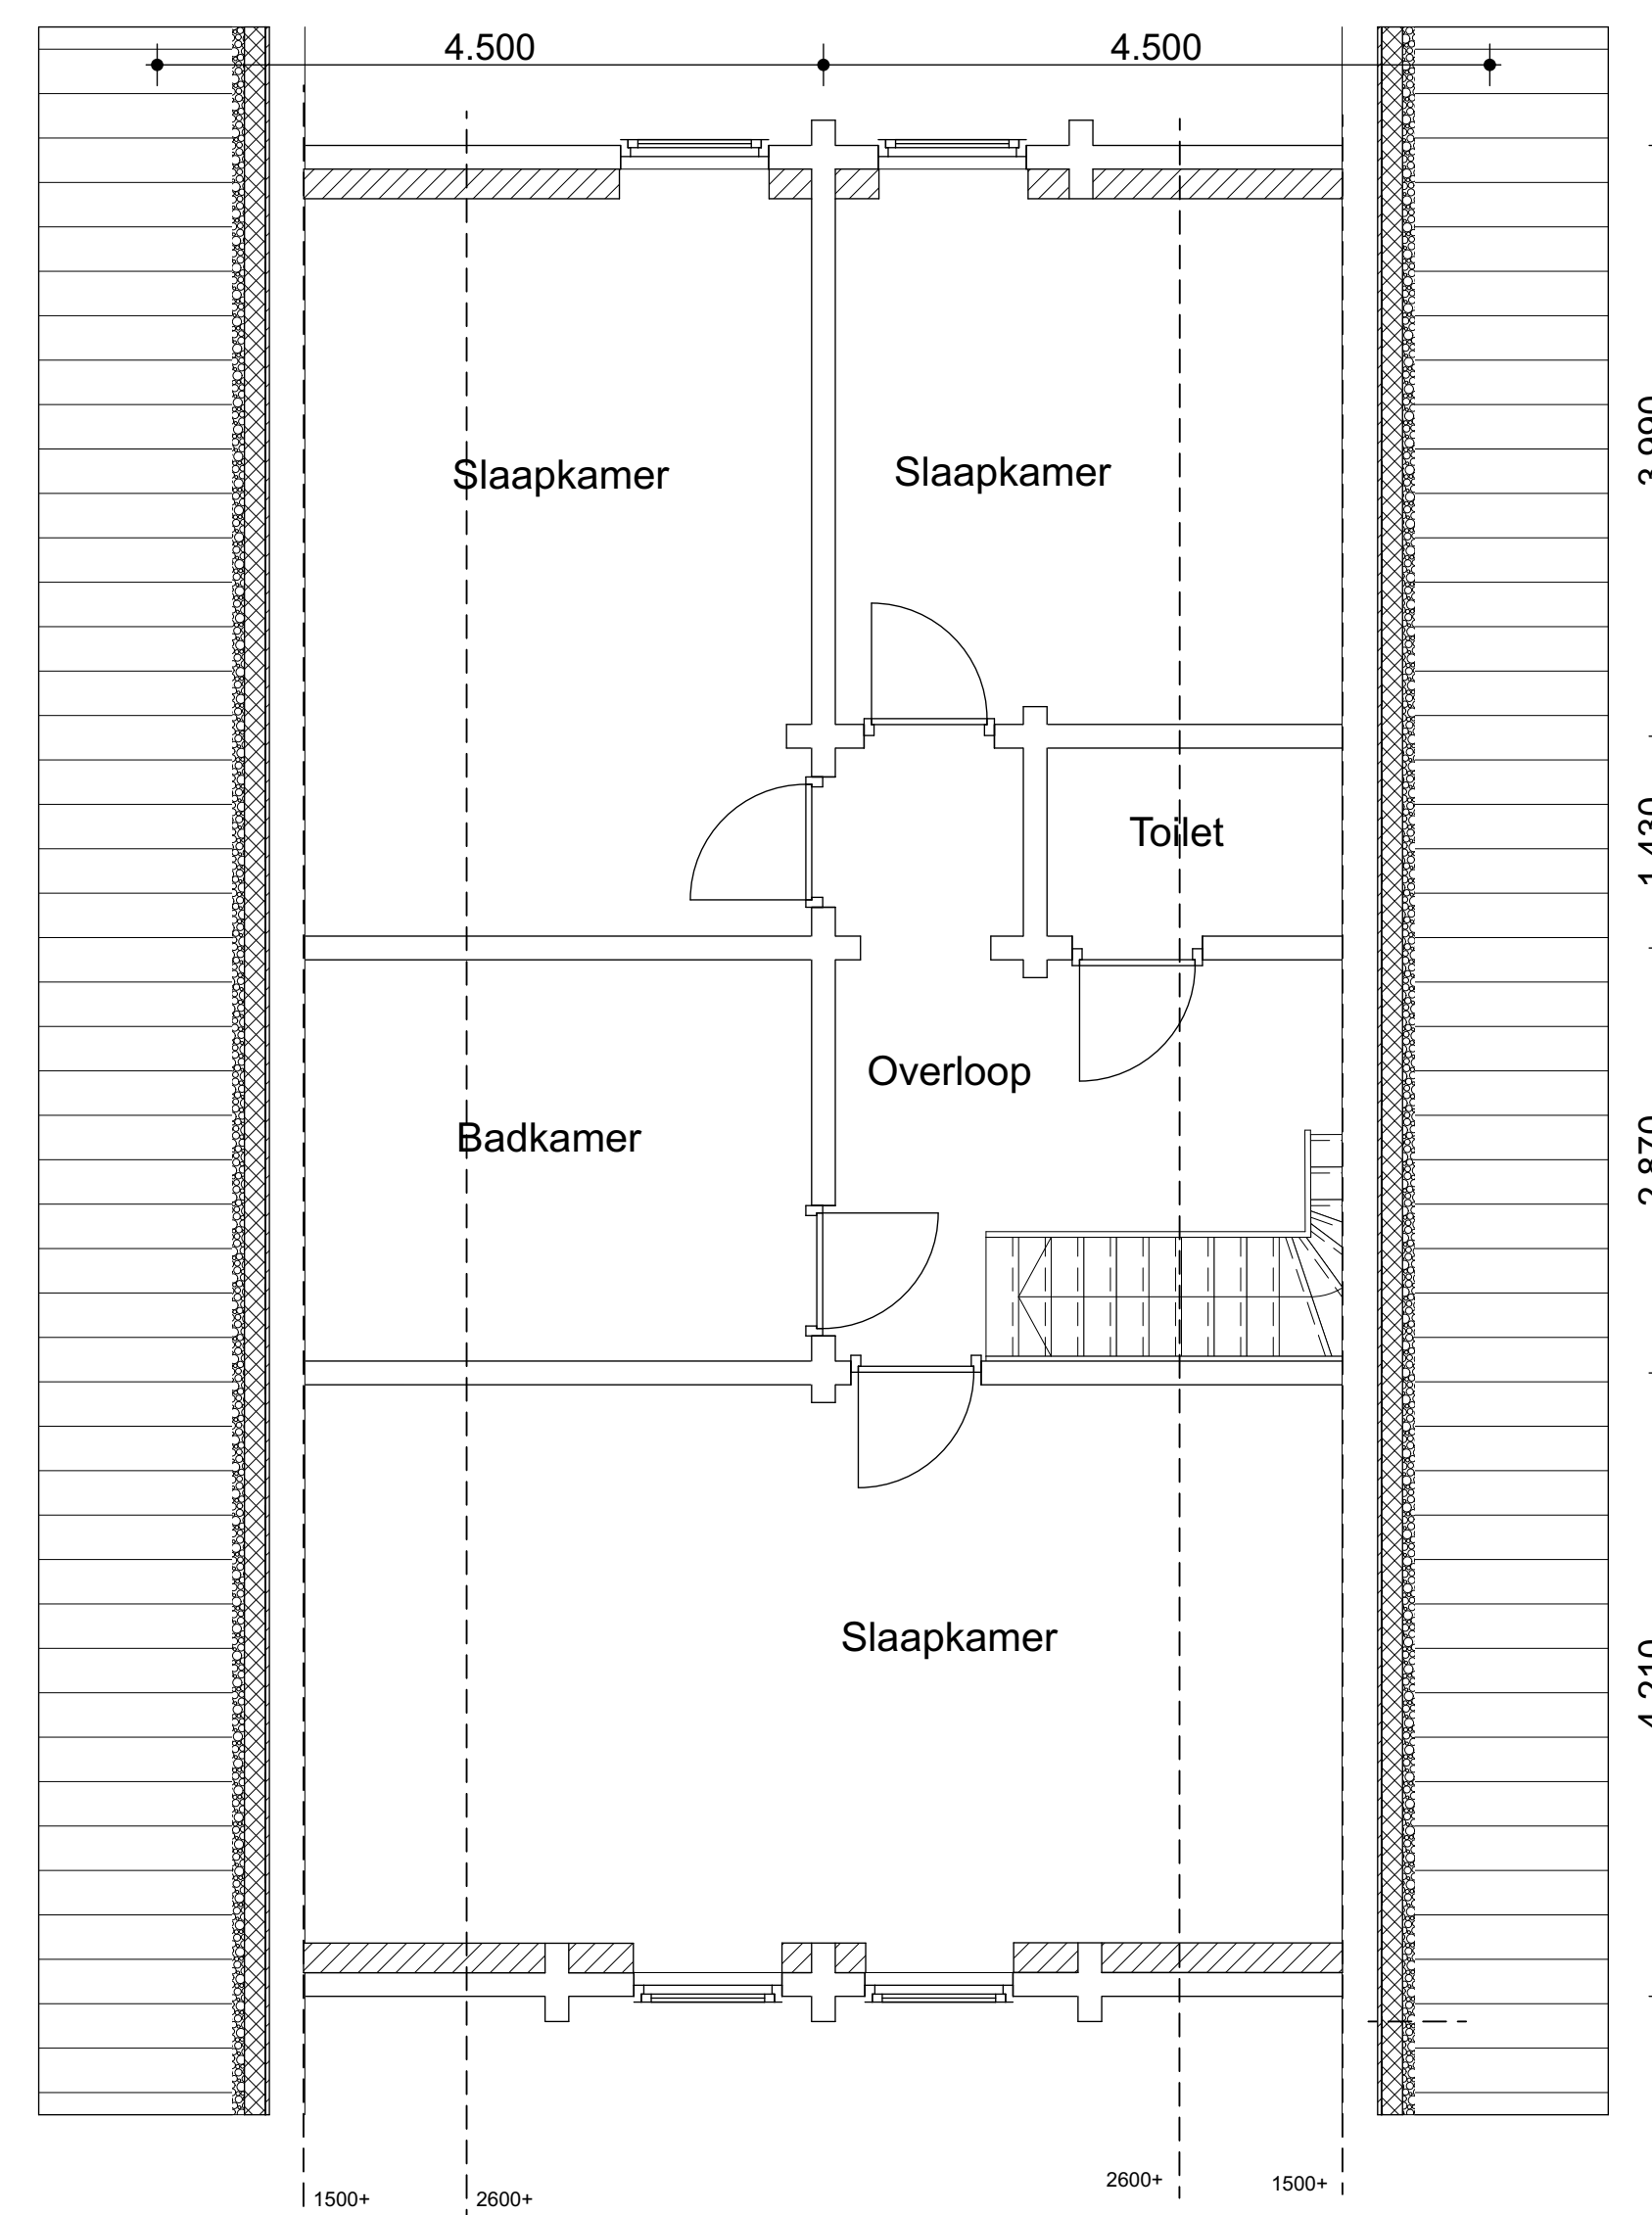

Verdieping 1:50

