




Voorgevel 1:50

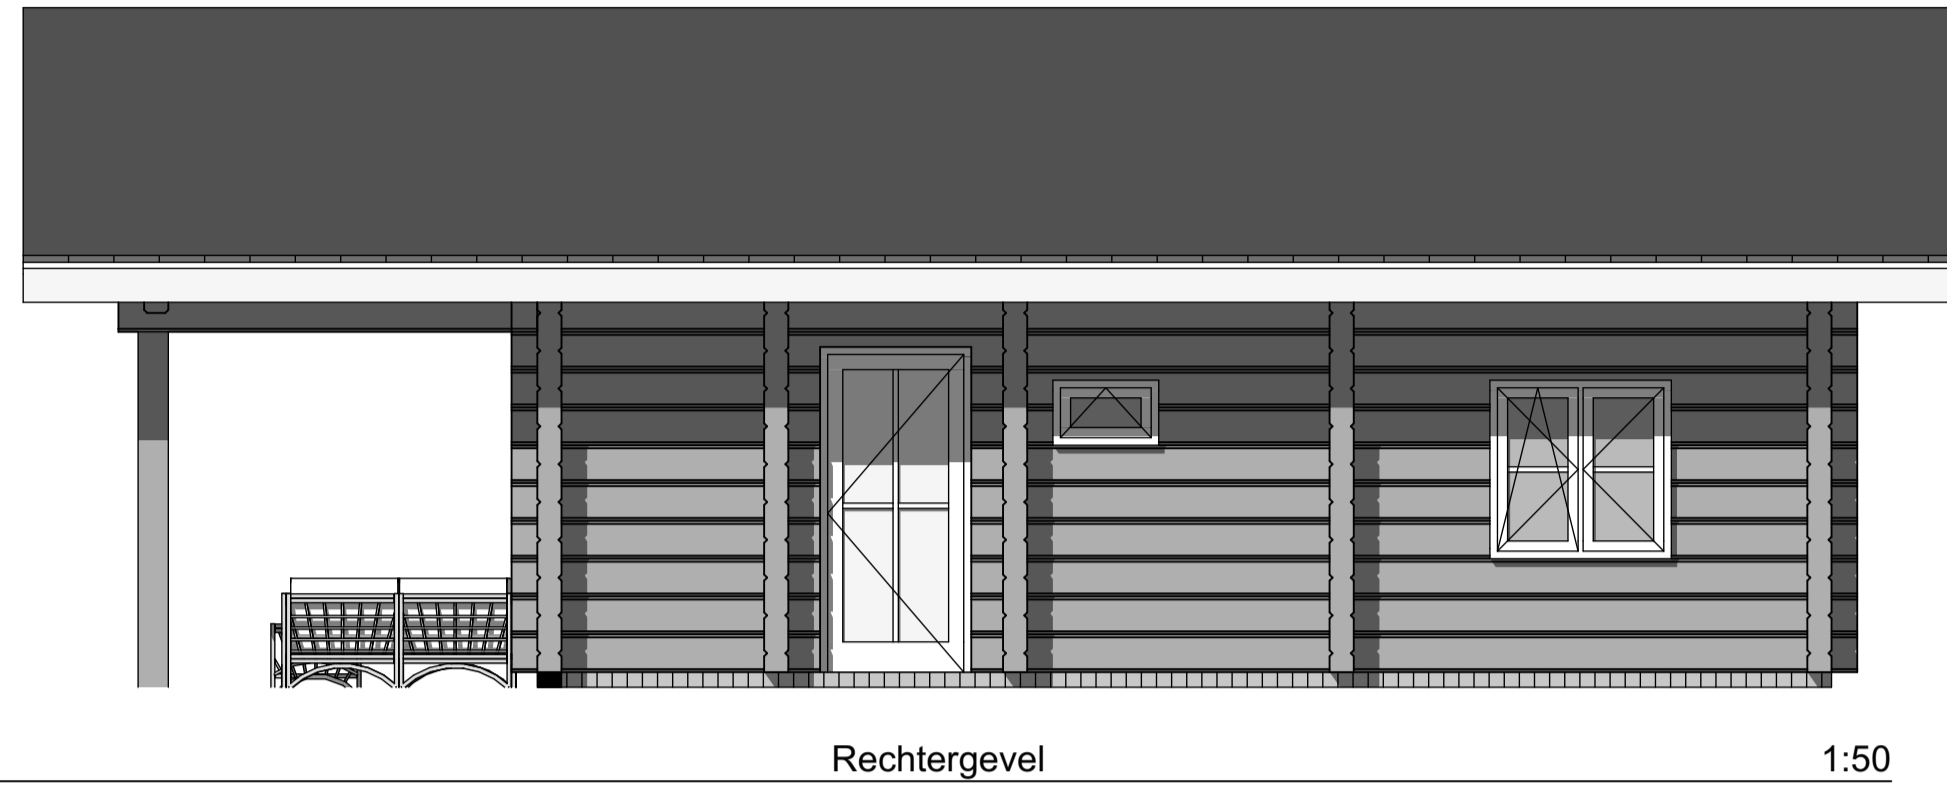


Rechtergevel 1:50

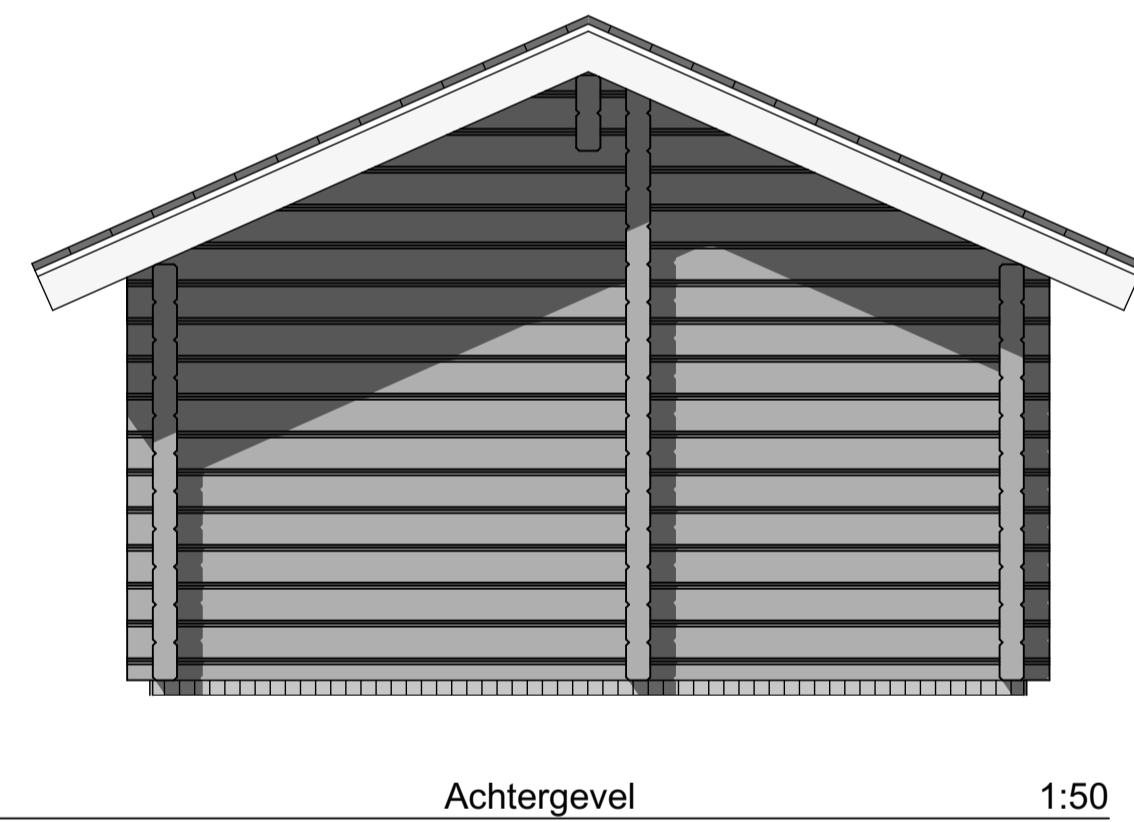

Achtergevel 1:50

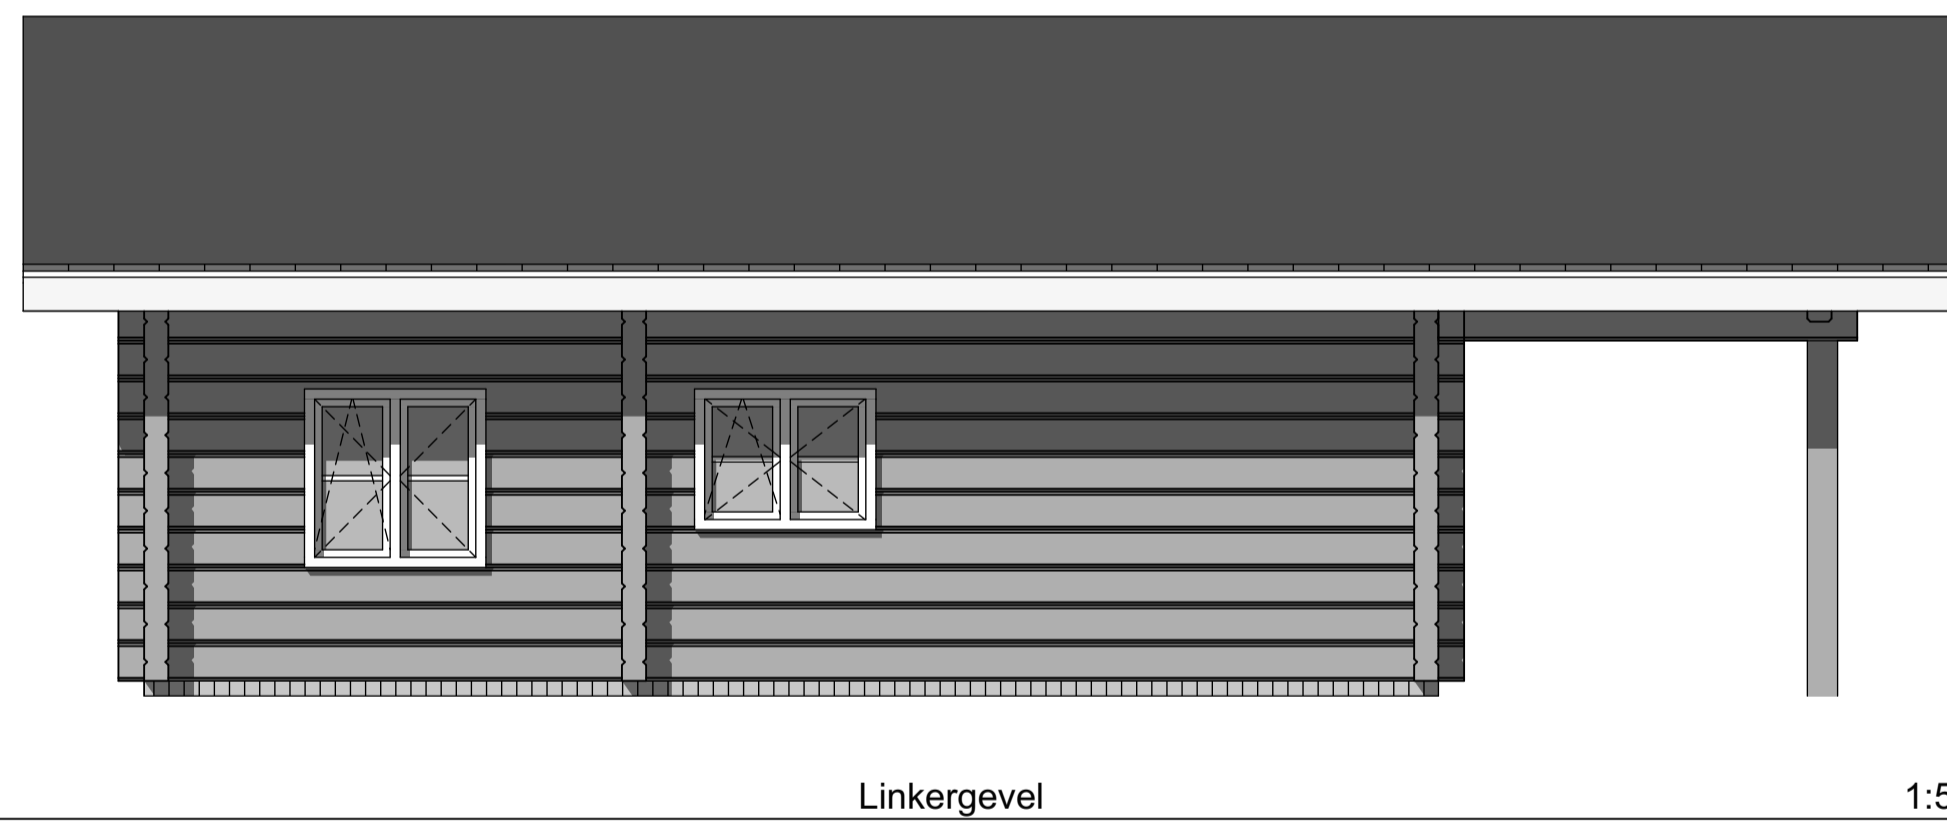

Linkergevel 1:50

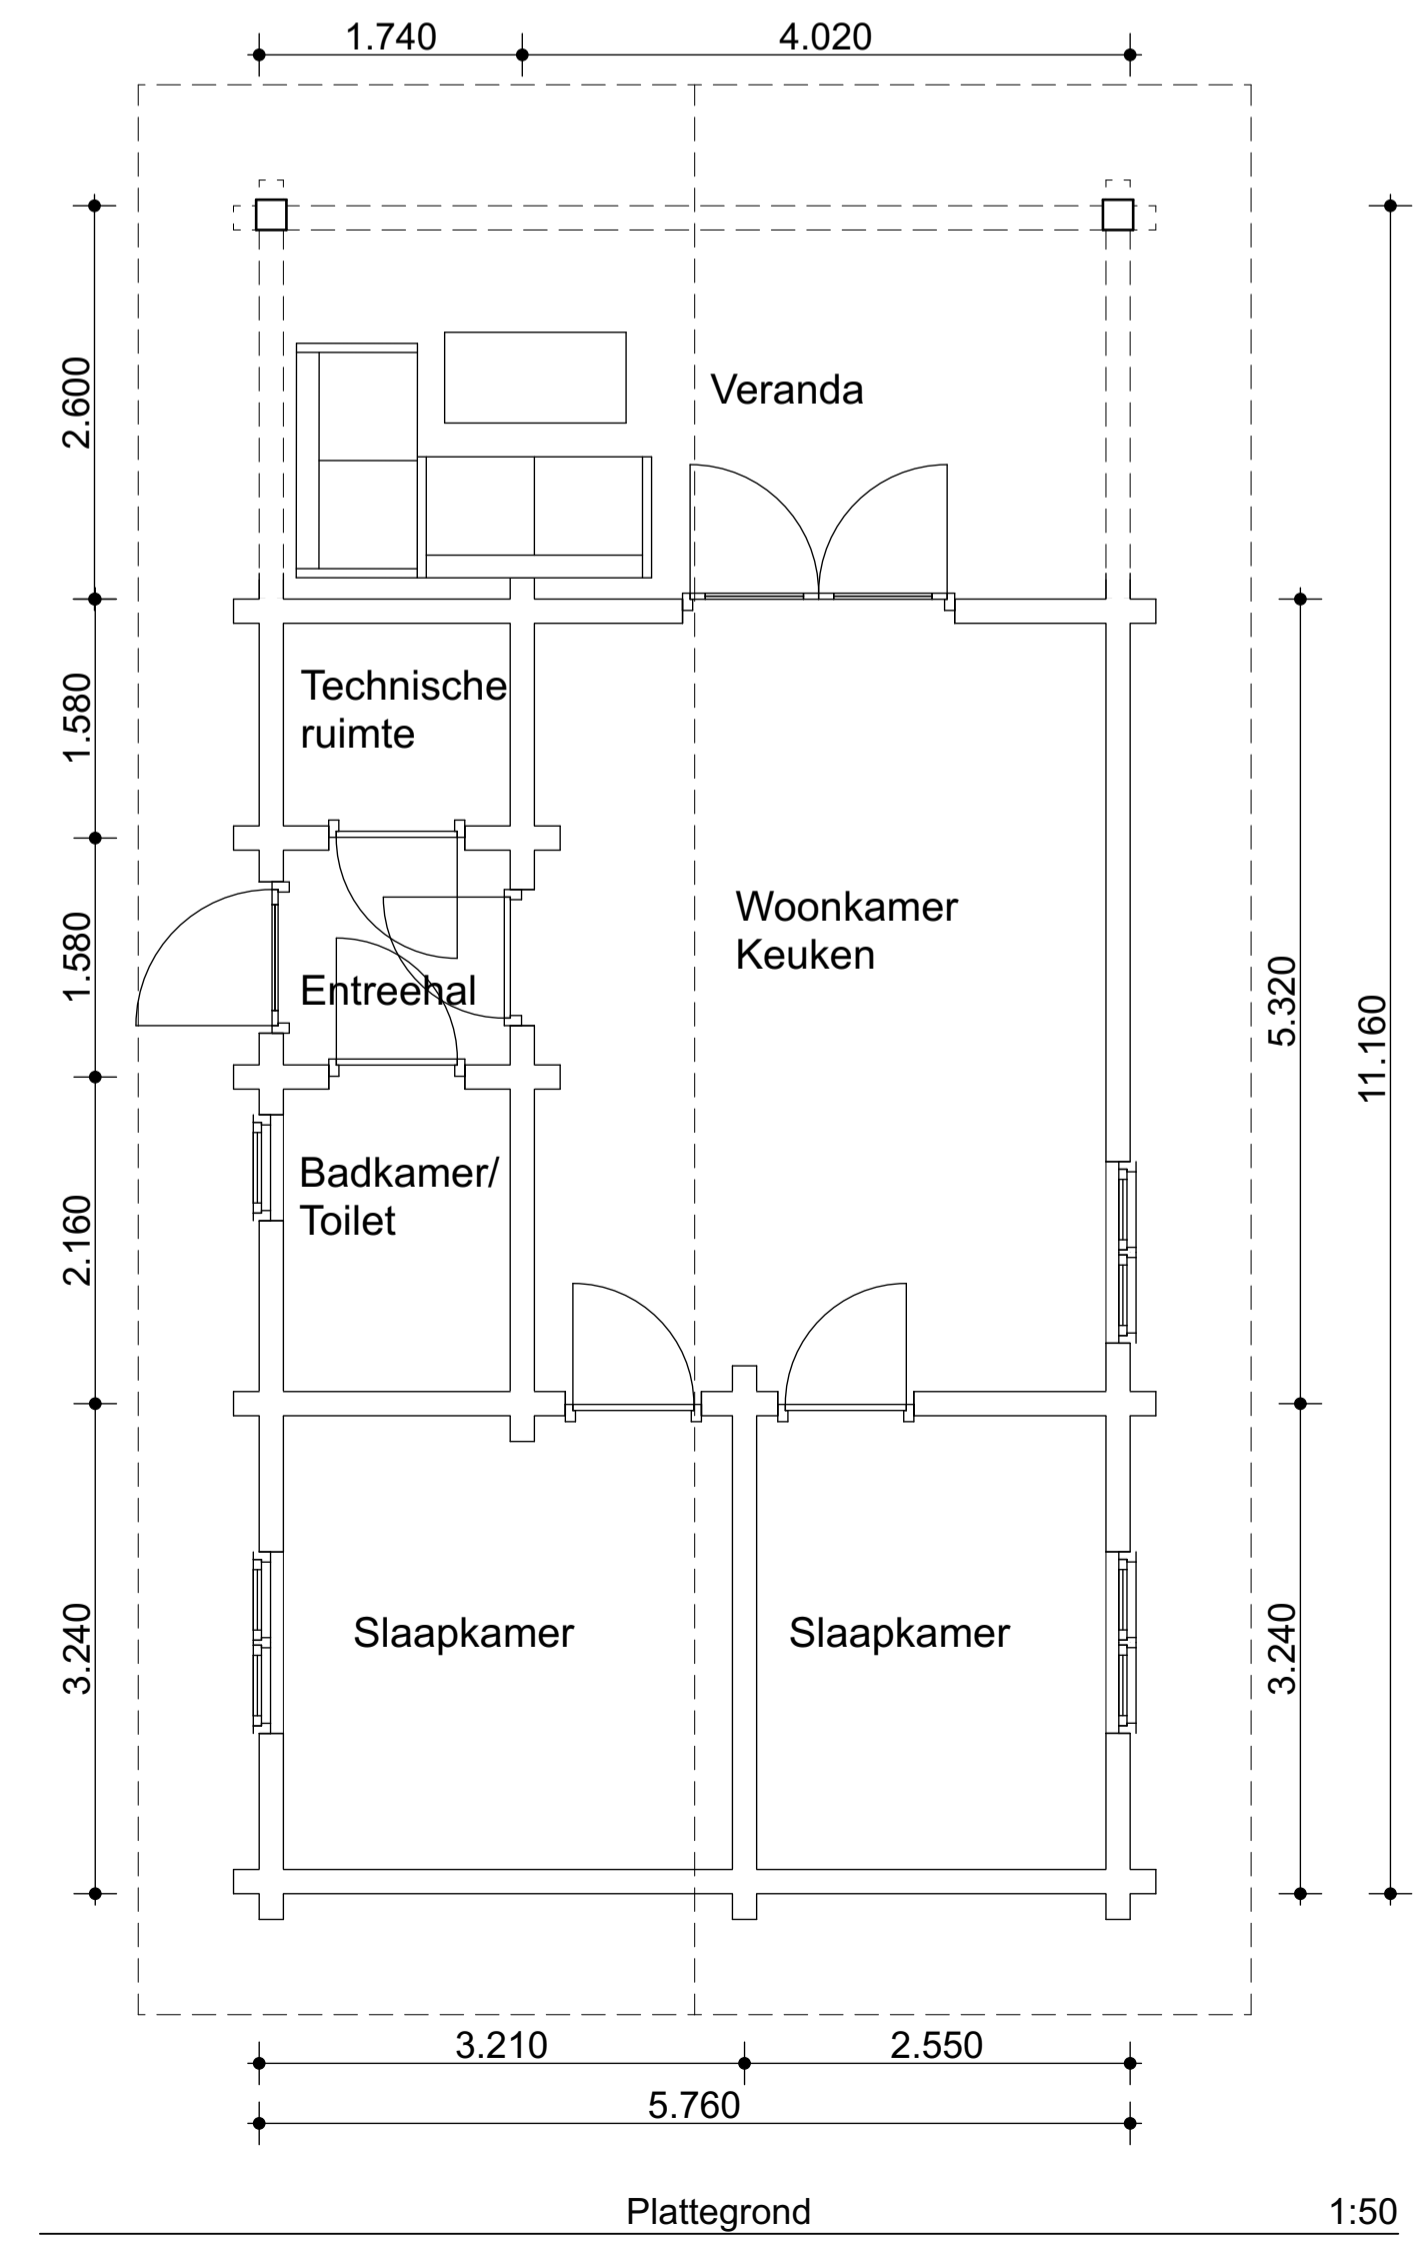

Plattegrond 1:50